


Architect :		Client :	Checked :	Drg number :	
Consultant :		Title : 1600 A Main Panel Qty : 1 No.	Drawn :	PEC/JKC-RDPL/597	
Project :		Detail : Line Drawing	Scale :	NTS	Sheet No. : 01
			Date :	20-11-2013	No of Sheet : 02

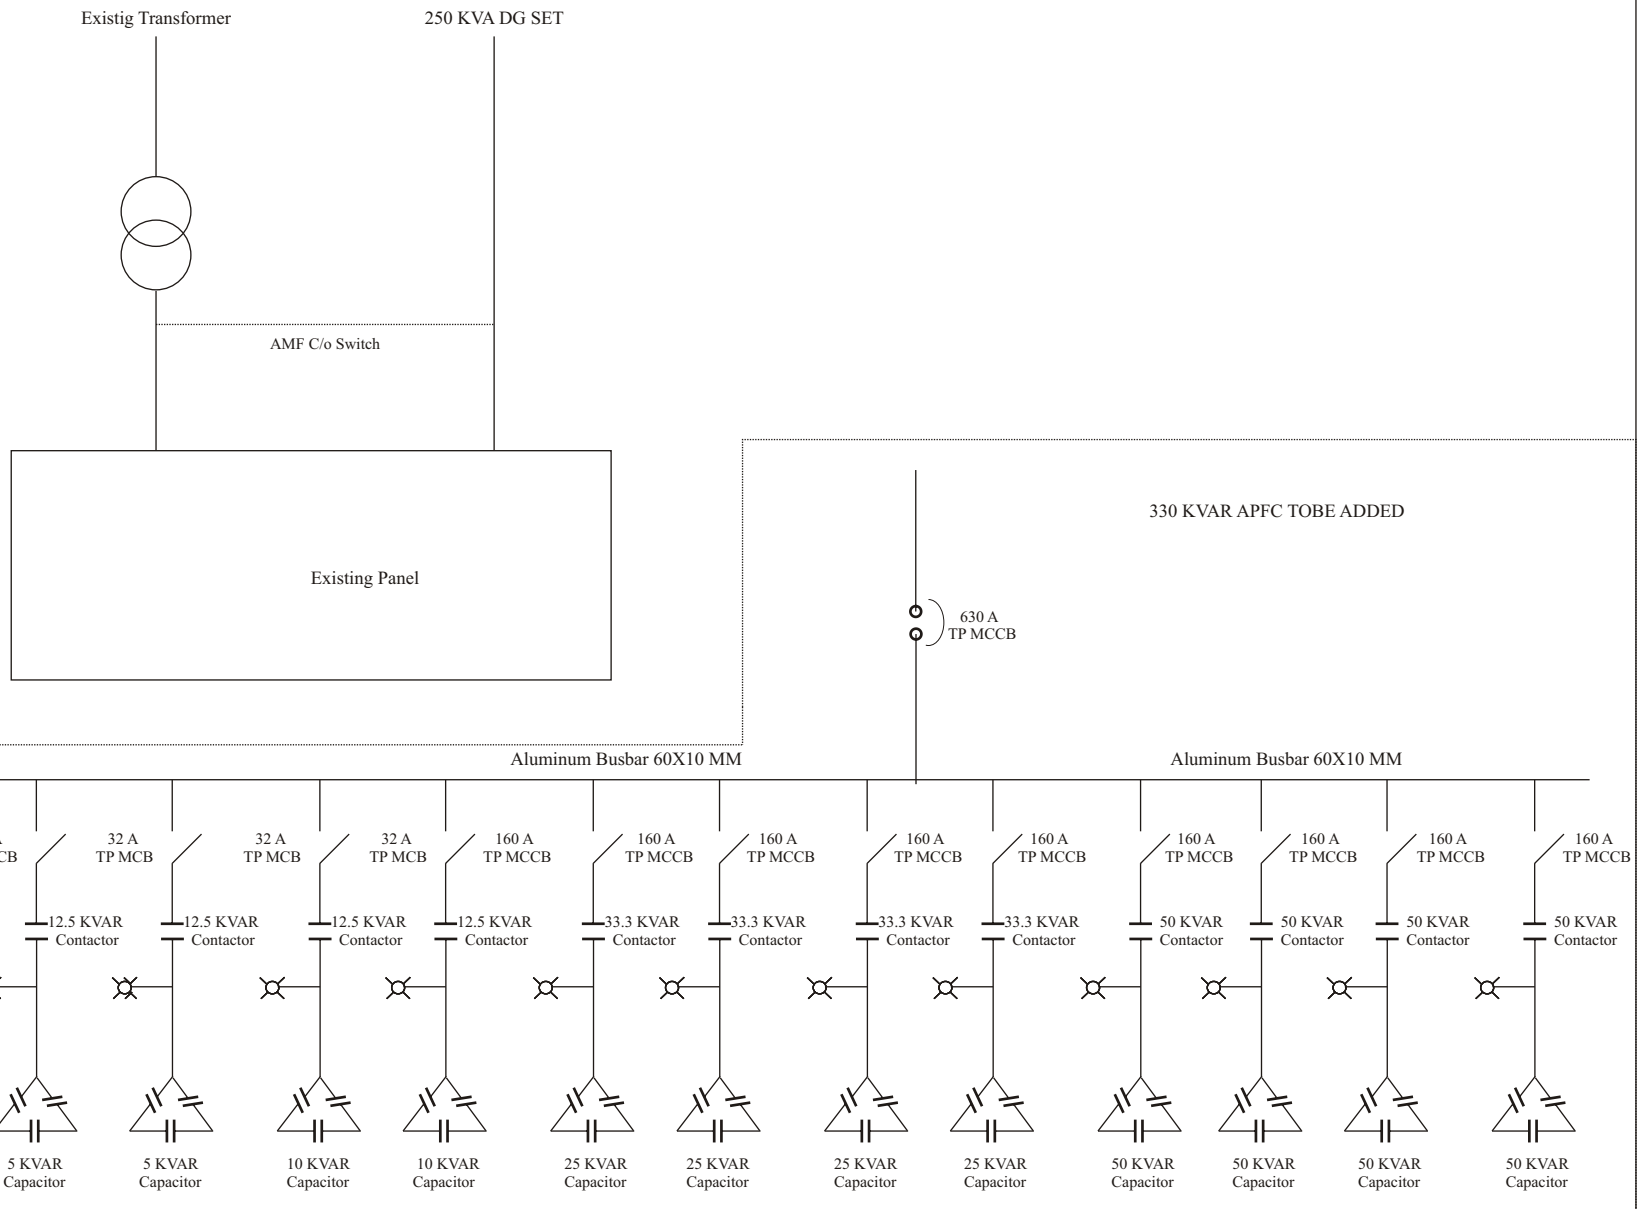

Architect :		Client :	Checked :	Drg number : PEC/JKC-RDPL/597	
Consultant :		Title : 1600 A Main Panel	Qty : 1 No.	Drawn :	
Project :		Detail : Line Drawing	Scale : NTS	Sheet No. :	02
			Date : 20-11-2013	No of Sheet :	02